

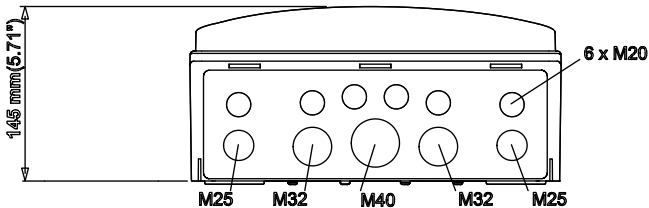


A		B		C		D		E		F		G		H		J		K																	
260276-01 KYLRUMSLÅDOR STANDARD KYLRUM 1EV														CENTRALEN ÄR DIMENSIONERAD FÖR MAX: 10A																					
														MÄRKDRIFTSPÄNNING: 400/230VAC, 50Hz																					
														SYSTEMJORDNING: TN-S																					
														ISOLATIONS MÄRKSPÄNNING: 690V																					
														KAPSLINGSKLASS: IP65																					
														FÄRGSTANDARD																					
														KRAFT L1: BRUN/SVART																					
														KRAFT L2: SVART/SVART																					
														KRAFT L3: GRÅ/SVART																					
														NOLLA: BLÅ																					
														JORD: GUL/GRÖN																					
														PEN-LEDARE: GUL/GRÖN + BLÅ TEJP																					
														MANÖVER 230V: SVART																					
														MANÖVER NOLLA: BLÅ																					
														8-24 VAC RÖD																					
														DC+: MÖRKBLÅ																					
														DC-: VIT																					
														ANALOG: VIOLETT																					
														BUS-LEDNING: RÖD/SVART TVINNAD																					
														FRÄMMANDE SPÄNNING: ORANGE																					
														HÖGSTA NOLLNUMMER:																					
														ALLMÄN INFO																					
<table><tr><td></td><td></td><td></td><td></td></tr><tr><td></td><td></td><td></td><td></td></tr><tr><td>BET</td><td>ÄNDRINGEN AVSER</td><td>SIGN</td><td>DATUM</td></tr></table>												BET	ÄNDRINGEN AVSER	SIGN	DATUM	KARLBORGS Sävelundsgatan 8, 441 38 Alingsås, 010-210 33 50, info@karlborgs.com										KYLRUMSLÅDOR						DATUM 26-04-09		BLAD 1	
BET	ÄNDRINGEN AVSER	SIGN	DATUM																																
GRANSKNINGSUNDERLAG				STANDARD KYLRUM 1EV										KONSTRUKTÖR JESPER		NÄSTA BLAD 2																			
				FÖRSÄTTSLAD										ARBETSNUMMER 260276-01																					

A	B	C	D	E	F	G	H	J	K
---	---	---	---	---	---	---	---	---	---

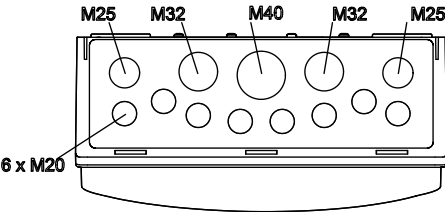

IKA-2/24-ST

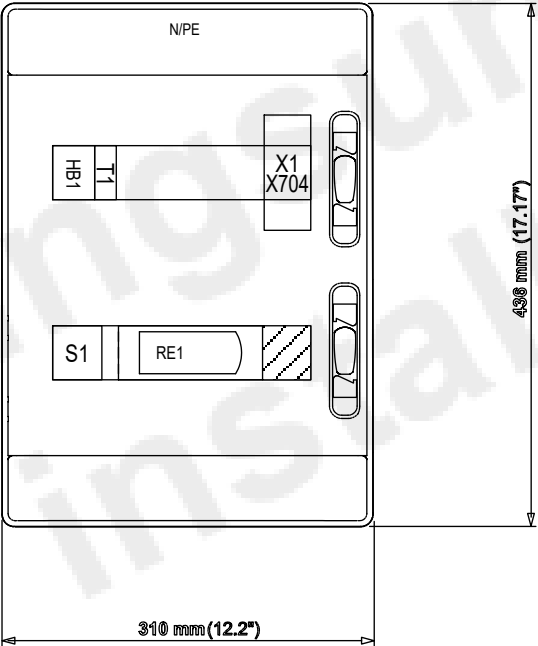


BET	ÄNDRINGEN AVSER	SIGN	DATUM
GRANSKNINGSUNDERLAG			

Sävelundsgatan 8, 441 38 Alingsås, 010-210 33 50, info@karlborgs.com

KYLRUMSLÅDOR STANDARD KYLRUM 1EV FRONTLAYOUT	DATUM	26-04-09	BLAD	2
	KONSTRUKTÖR	JESPER	NÄSTA BLAD	3
	ARBETSNUMMER	260276-01		

[illegible]

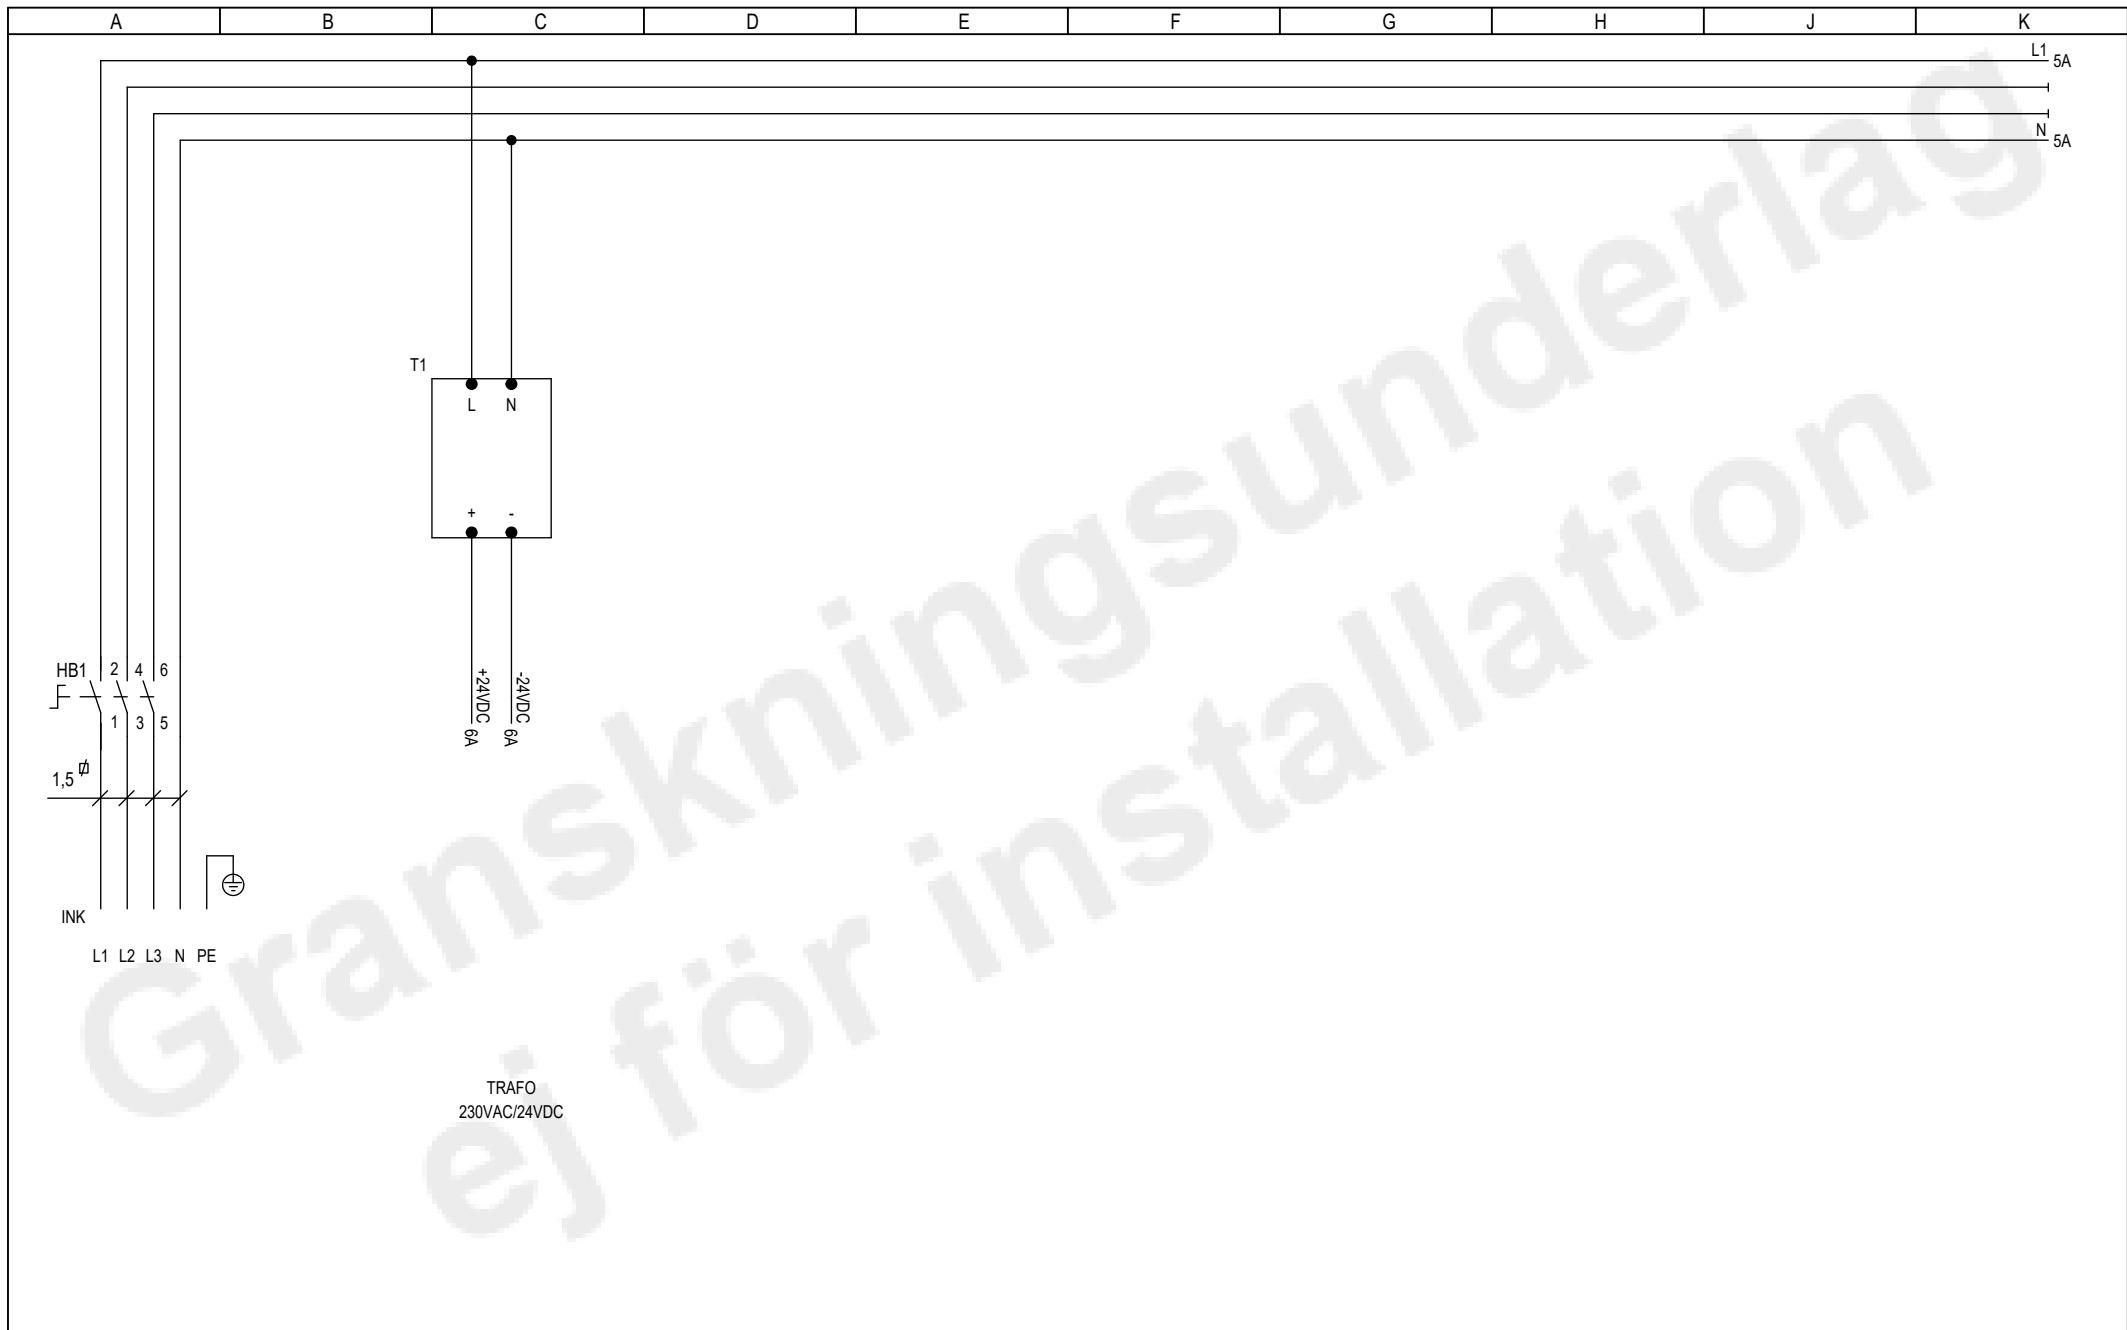

BET	ÄNDRINGEN AVSER	SIGN	DATUM
GRANSKNINGSUNDERLAG			


Sävelundsgatan 8, 441 38 Alingsås, 010-210 33 50, info@karlborgs.com

KYLRUMSLÅDOR

STANDARD KYLRUM 1EV

KRETSSCHEMA

DATUM	26-04-09	BLAD	4
KONSTRUKTÖR	JESPER	NÄSTA BLAD	5
ARBETSNUMMER	260276-01		

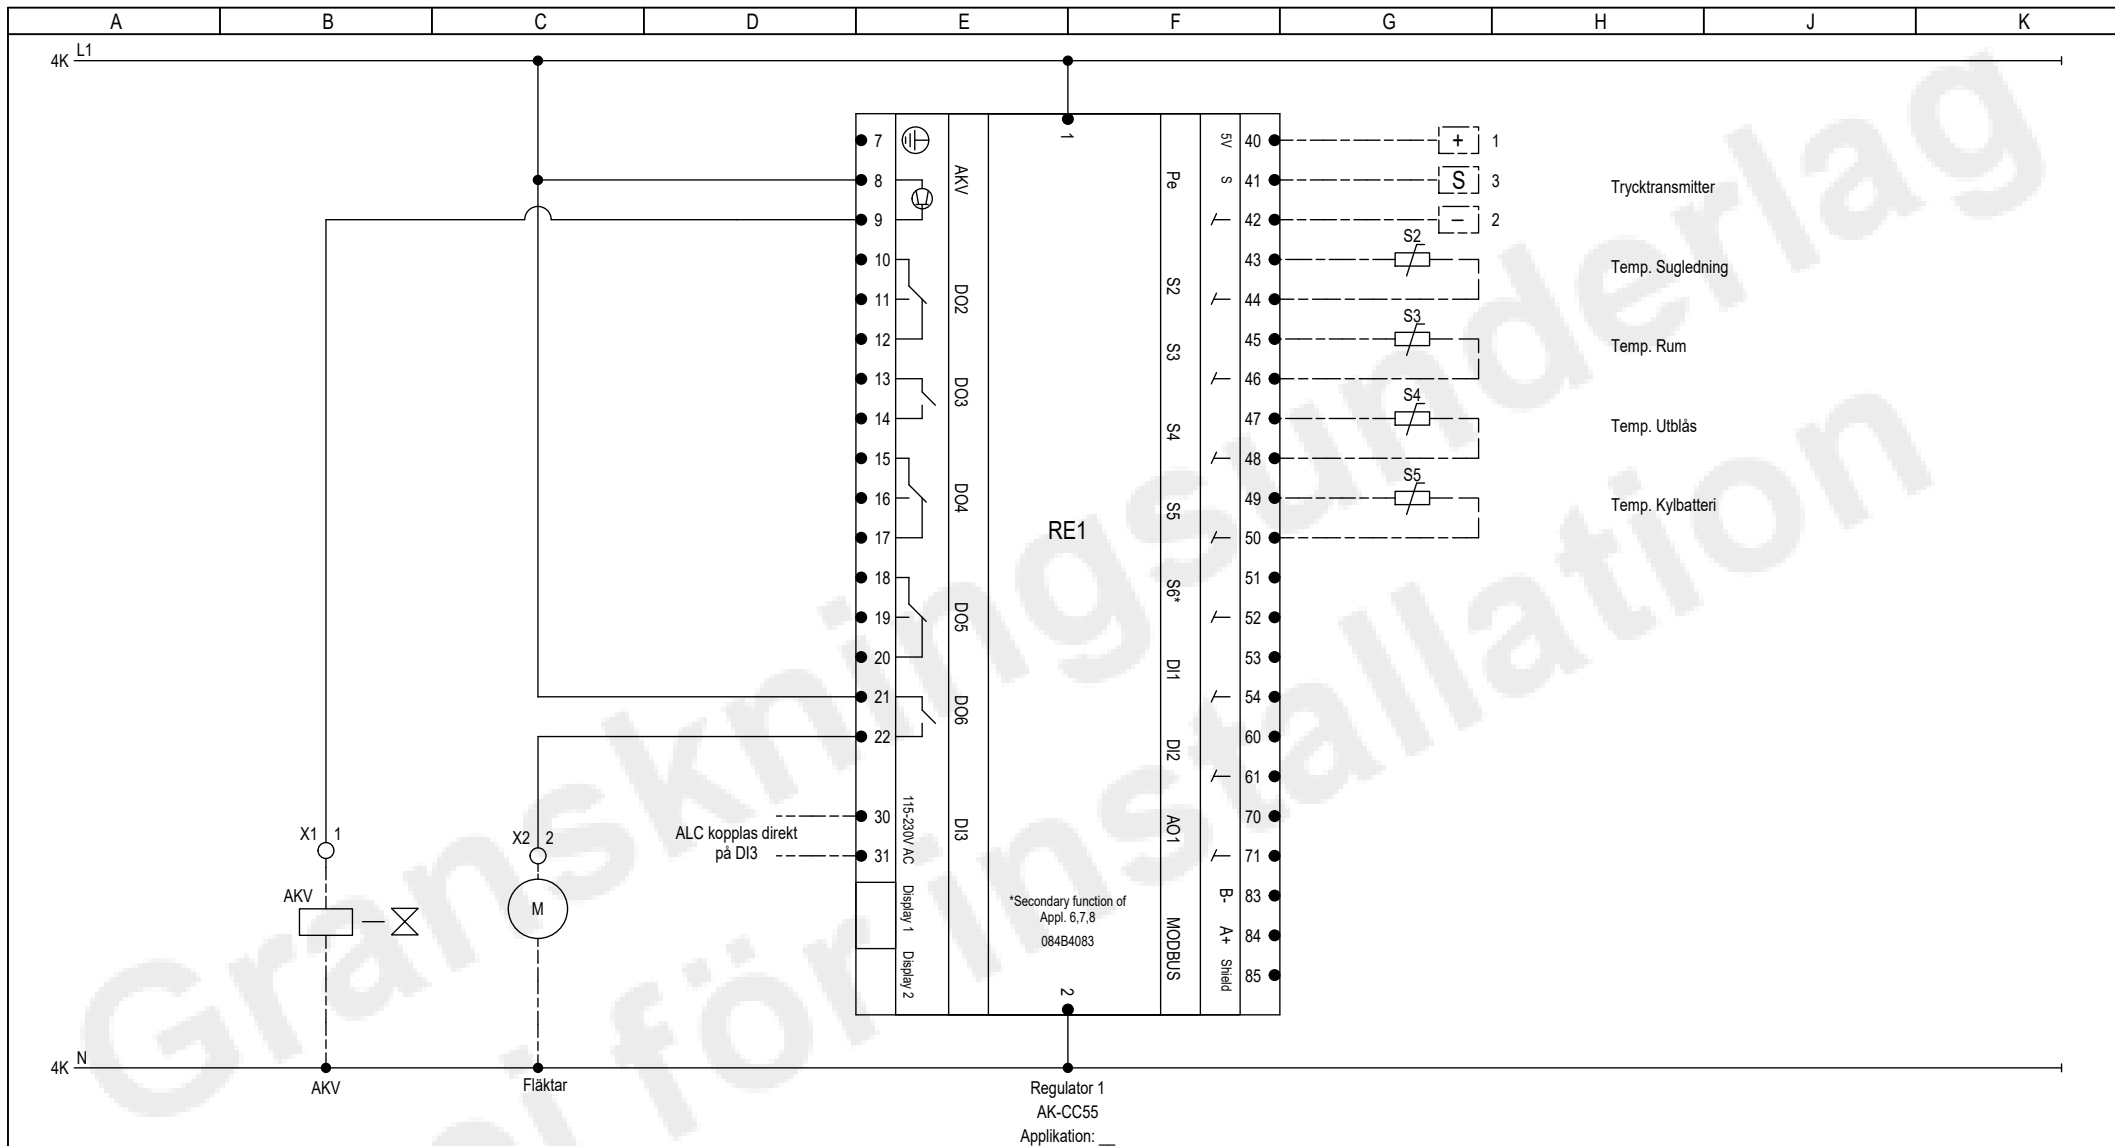

BET	ÄNDRINGEN AVSER	SIGN	DATUM
GRANSKNINGSUNDERLAG			


KARLBORGS

Sävelundsgatan 8, 441 38 Alingsås, 010-210 33 50, info@karlborgs.com

KYLRUMSLÅDOR

STANDARD KYLRUM 1EV
KRETSSHEMA

DATUM	26-04-09	BLAD	5
KONSTRUKTÖR	JESPER	NÄSTA BLAD	6
ARBETSNUMMER	260276-01		

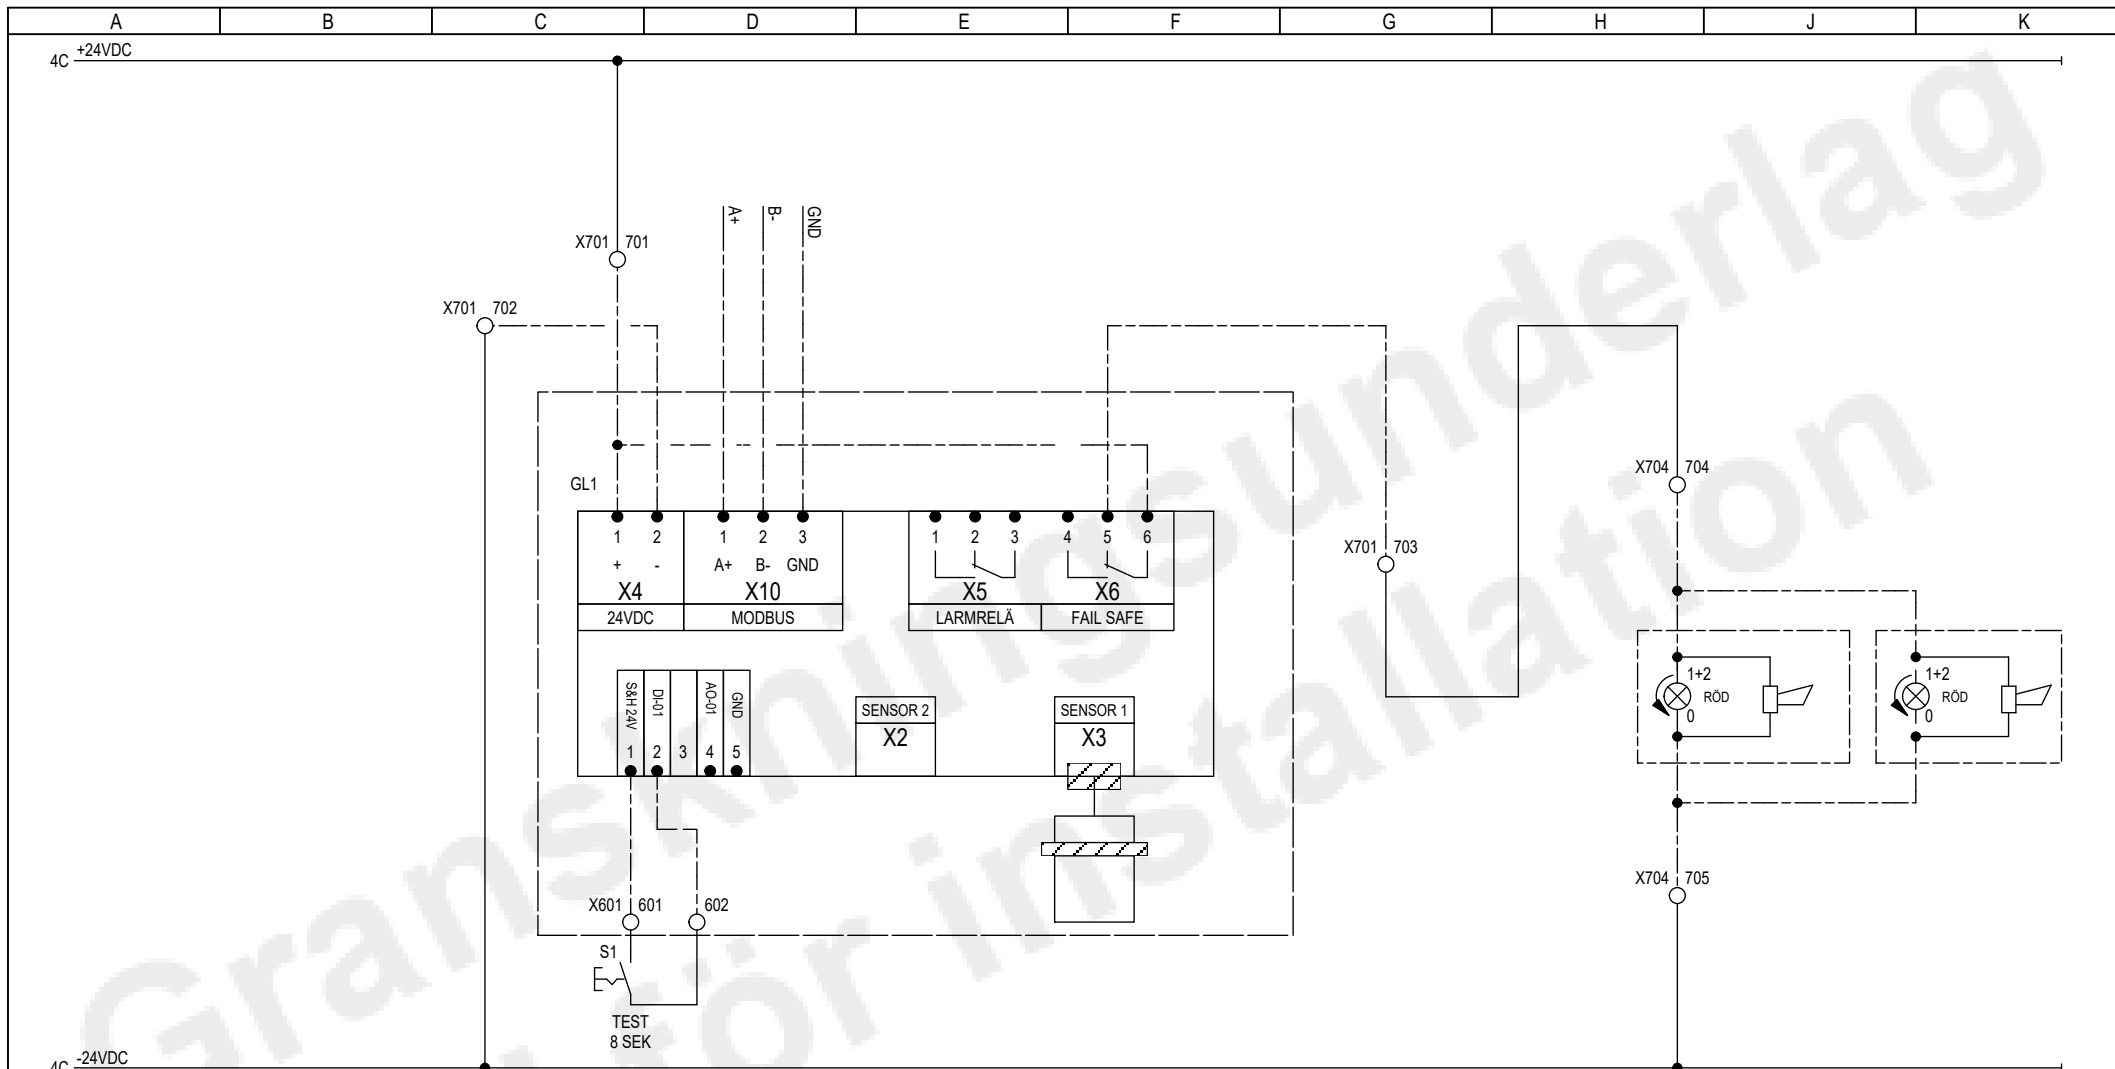

BET	ÄNDRINGEN AVSER	SIGN	DATUM
GRANSKNINGSUNDERLAG			


KARLBORGS

Sävelundsgatan 8, 441 38 Alingsås, 010-210 33 50, info@karlborgs.com

KYLRUMSLÅDOR

STANDARD KYLRUM 1EV
KRETSSCHEMA

DATUM	26-04-09	BLAD	6
KONSTRUKTÖR	JESPER	NÄSTA BLAD	7
ARBETSNUMMER	260276-01		

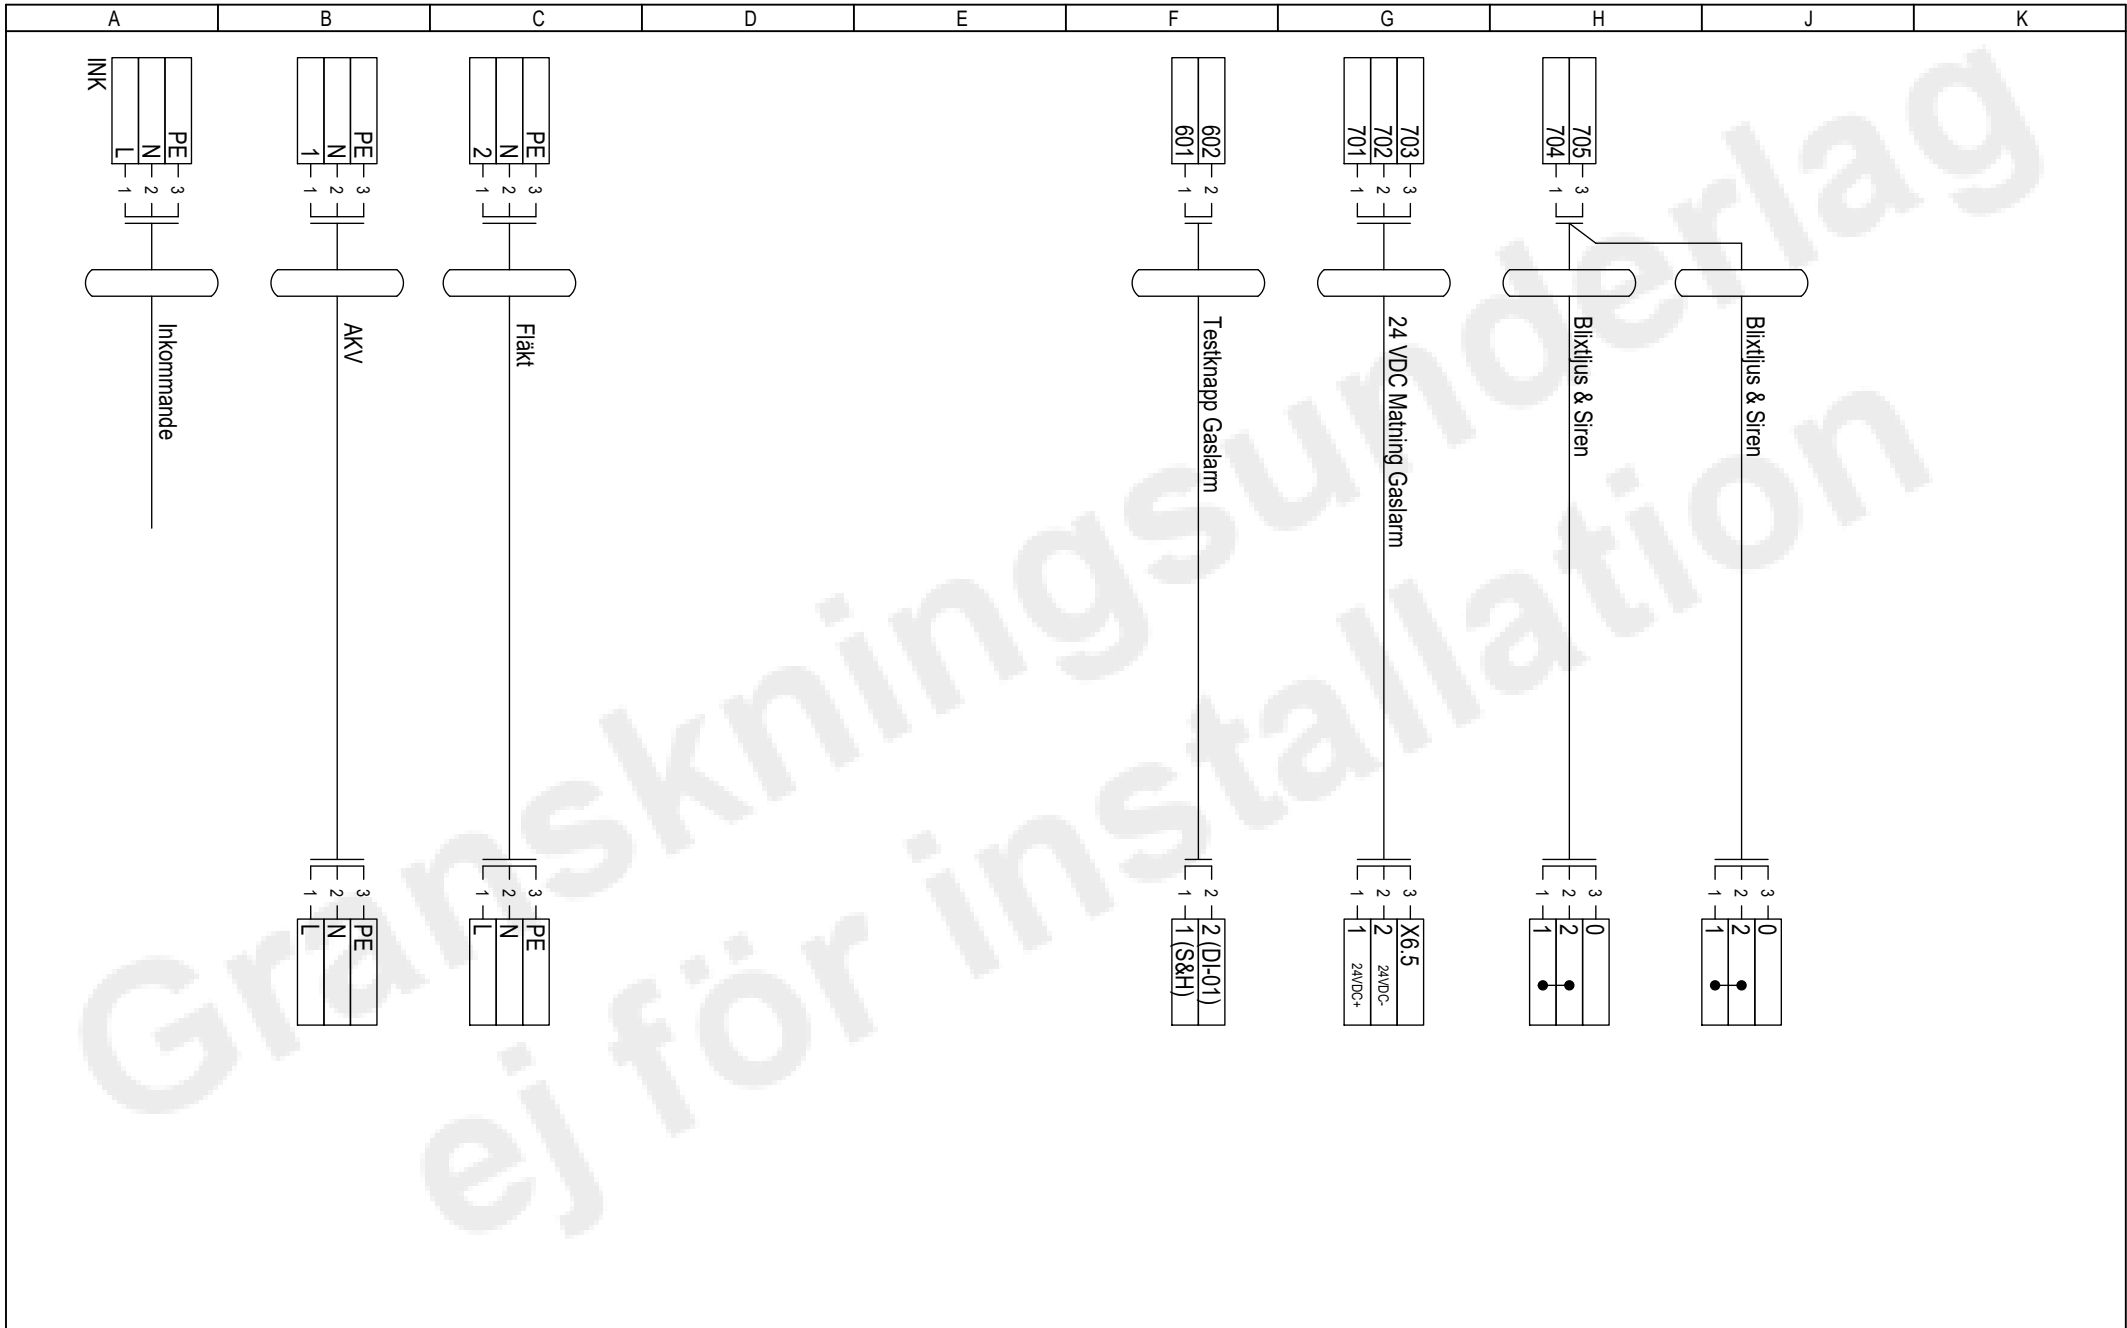

BET	ÄNDRINGEN AVSER	SIGN	DATUM
GRANSKNINGSUNDERLAG			

